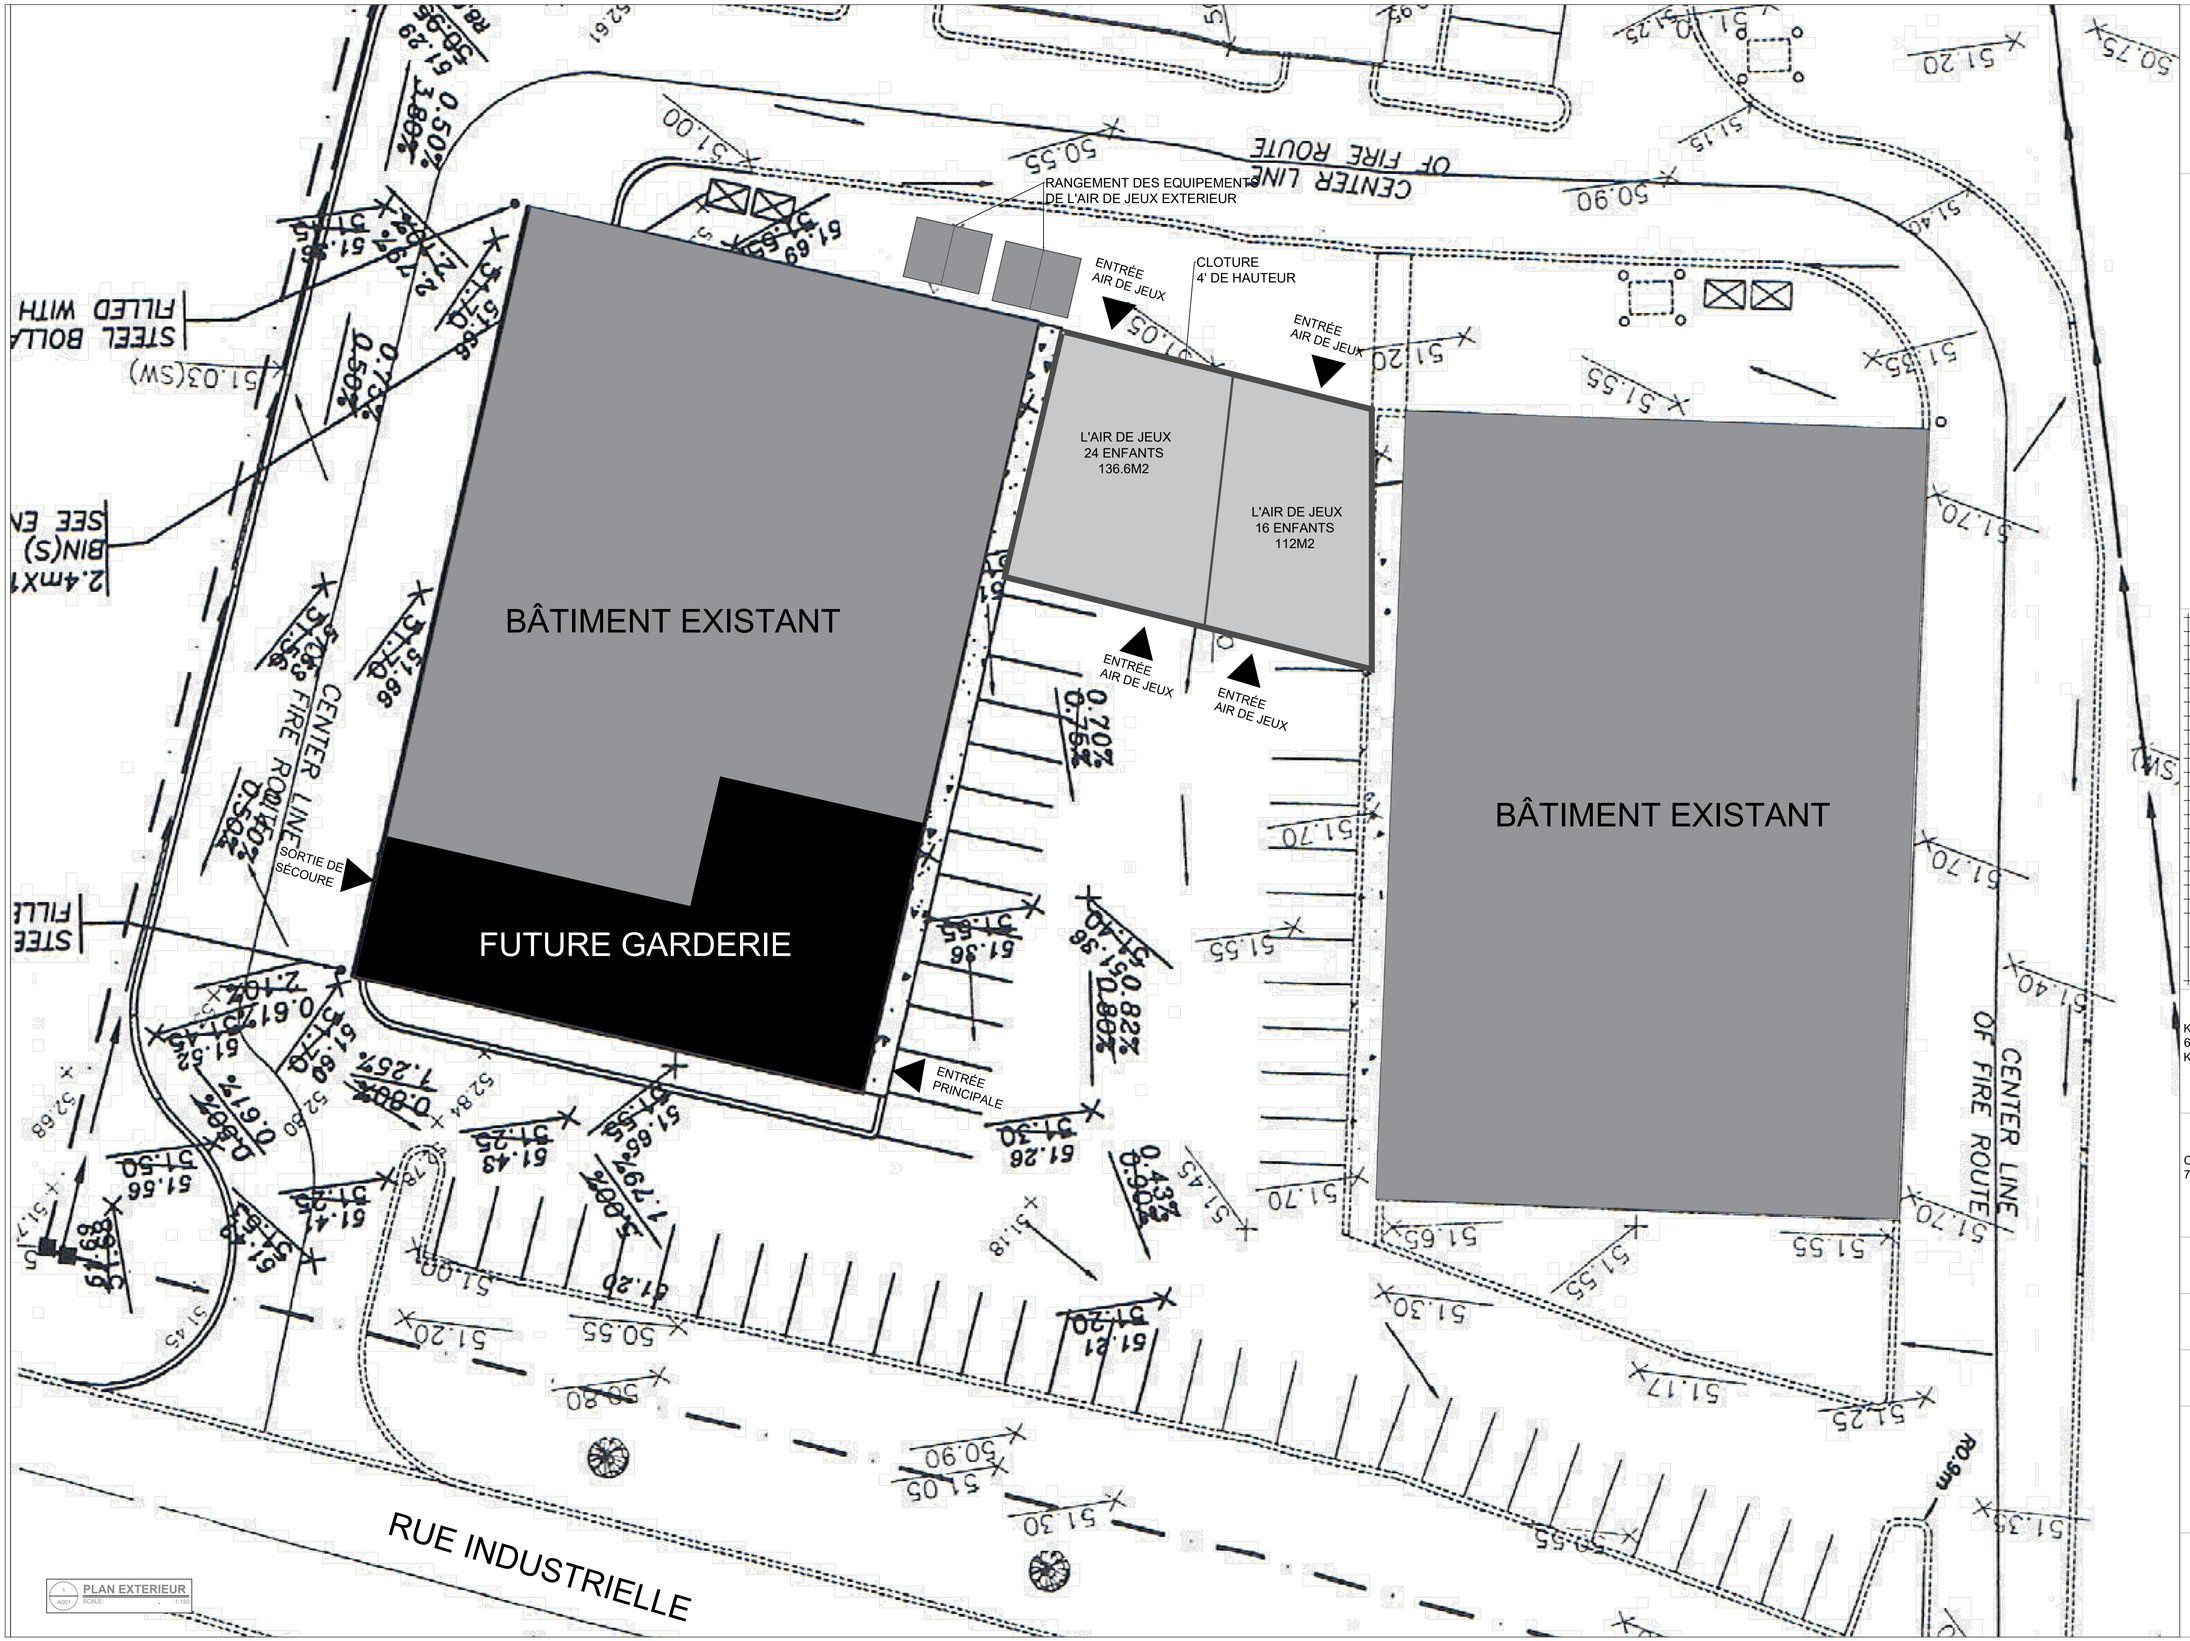

AVERTISSEMENT :
Seul un original portant le sceau de couleur ROUGE peut-être reproduit. Il est interdit de reproduire une copie de dessin avec le sceau en noir, car ceci contrevient à la loi sur les droits d'auteur. Tout contrevenant, y compris l'imprimeur, est passible de POURSUITE.

Date J-M-A	Description

CLIENT :

KIMBERLE HEROLD
613-869-2029
Kherold12@gmail.com

PROJET :

CENTRE ÉDUCATIF MON PETIT TRÉSOR
733 RUE INDUSTRIELLE, ROCKLAND, ON K4K 1T2

CONÇU PAR :

N.B.

DESSINÉ PAR :

N.B.

VERIFIÉ PAR :

K.H.

TITRE DU DESSIN :

PLAN DU SITE

PAGE :

A001

PROJET :

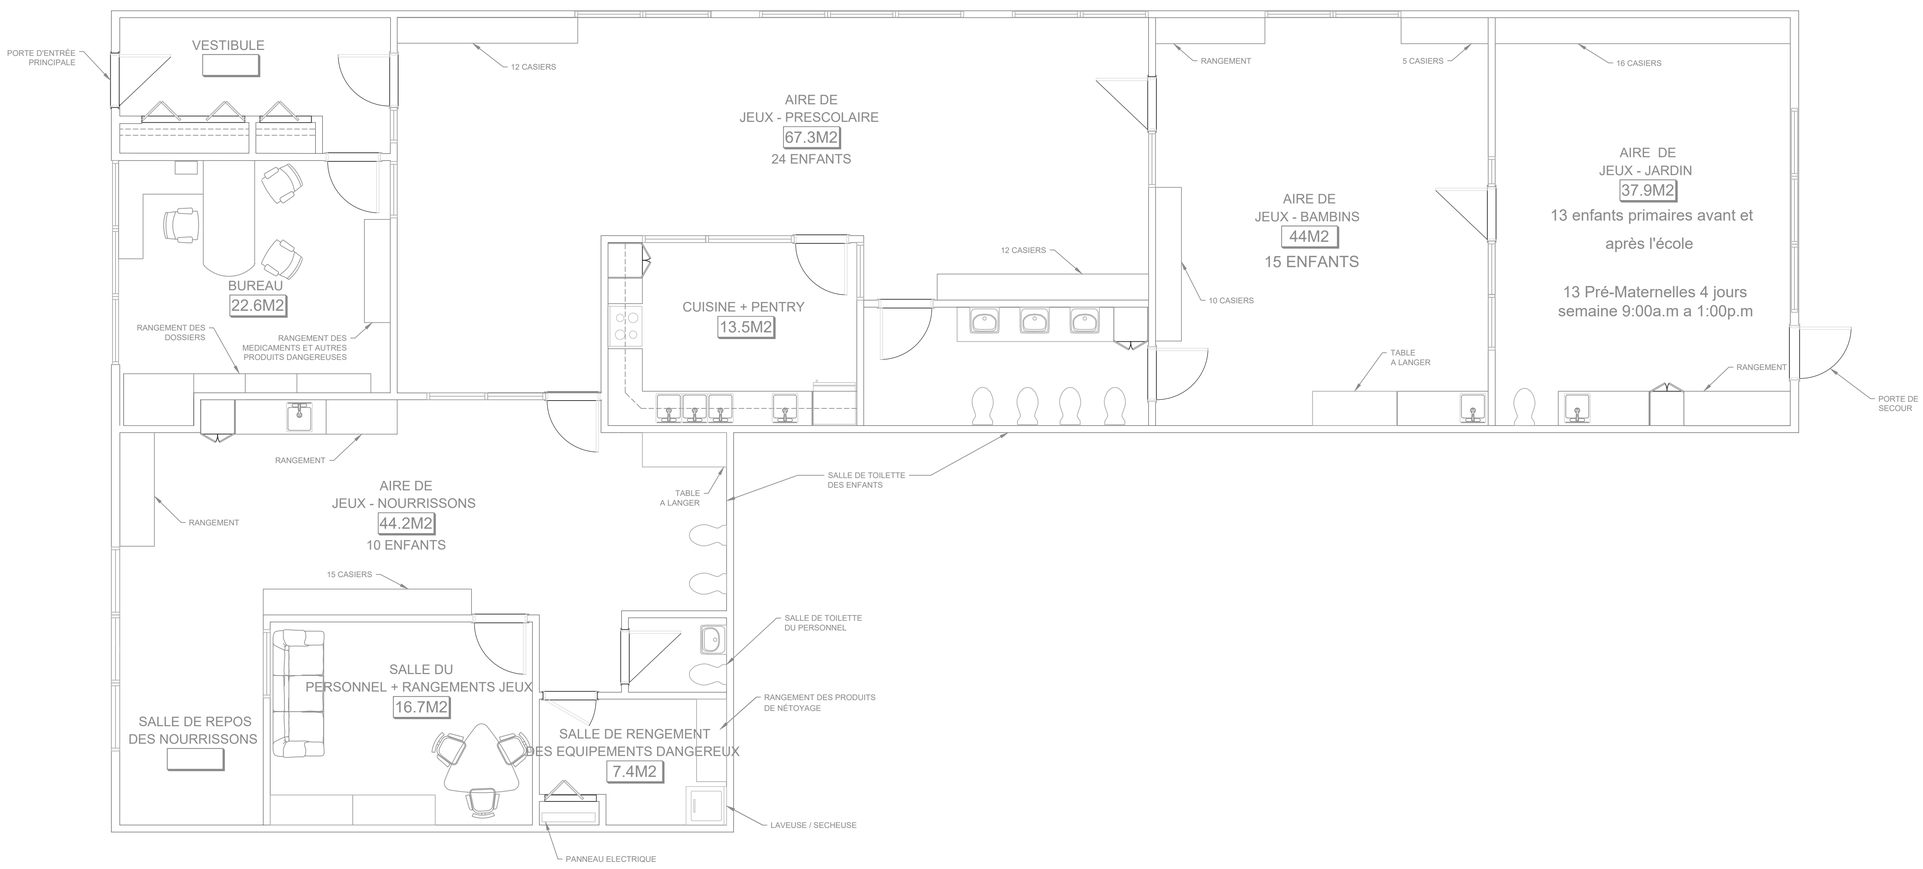

1 / A002 **PLAN DU REZ DE CHAUSSÉE**
SCALE: 1:50

AVERTISSEMENT :
Seul un original portant le sceau de couleur ROUGE peut-être reproduit. Il est interdit de reproduire une copie de dessin avec le sceau en noir, car ceci contrevient à la loi sur les droits d'auteur. Tout contrevenant, y compris l'imprimeur, est passible de POURSUITE.

Date J-M-A	Description

CLIENT :

KIMBERLE HEROLD
613-869-2029
Kherold12@gmail.com

PROJET :

CENTRE ÉDUCATIF MON PETIT TRÉSOR
733 RUE INDUSTRIELLE, ROCKLAND, ON K4K 1T2

CONÇU PAR :
N.B.

DESSINÉ PAR :
N.B.

VERIFIÉ PAR :
K.H.

TITRE DU DESSIN :
PLAN DU REZ-DE-CHAUSSÉE

PAGE :
A002

PROJET :