



Cité de - City of Clarence-Rockland

Carte de Zonage C - Zoning Map C



RÈGLEMENT DE ZONAGE No. 2016-10 ZONING BY-LAW No. 2016-10

Adopté le 4 avril 2016
Passed on the 4th of April 2016


Consolidation: 3 février 2020
3rd of February 2020

ZONES

Résidentielle village de première densité	RV1	Village Residential First Density
Résidentielle village de deuxième densité	RV2	Village Residential Second Density
Résidentielle saisonnière	RS	Seasonal Residential
Commerciale générale	CG	General Commercial
Commerciale locale	CL	Local Commercial
Commerciale routière	CH	Highway Commercial
Commerciale de récréation et hébergement	CT	Tourist Commercial
Commerciale industrielle	CI	Commercial Industrial
Village Mixed Use	VM	Village Mixed Use
Installations communautaires	CF	Community Facilities
Parcs et espaces ouverts	OS	Parks and Open Space
Industrielle générale	MG	General Industrial
Industrielle commerciale rurale	MCR	Industrial Commercial Rural
Cour de ferraille	WY	Wrecking Yard
Services environnementaux	WM	Waste Management
Conservation	CON	Conservation
Terres humides	WL	Wetlands
Secteur d'étude spéciale	SSA	Special Study Area
Aménagement différé	- h	Holding Zone
Exception spéciale	- #	Special Exception Zone
Usage temporaire	-t#	Temporary Use
Pentes sensibles	-ss	Unstable Slopes
Plaine inondable	-FP	Flood Plain

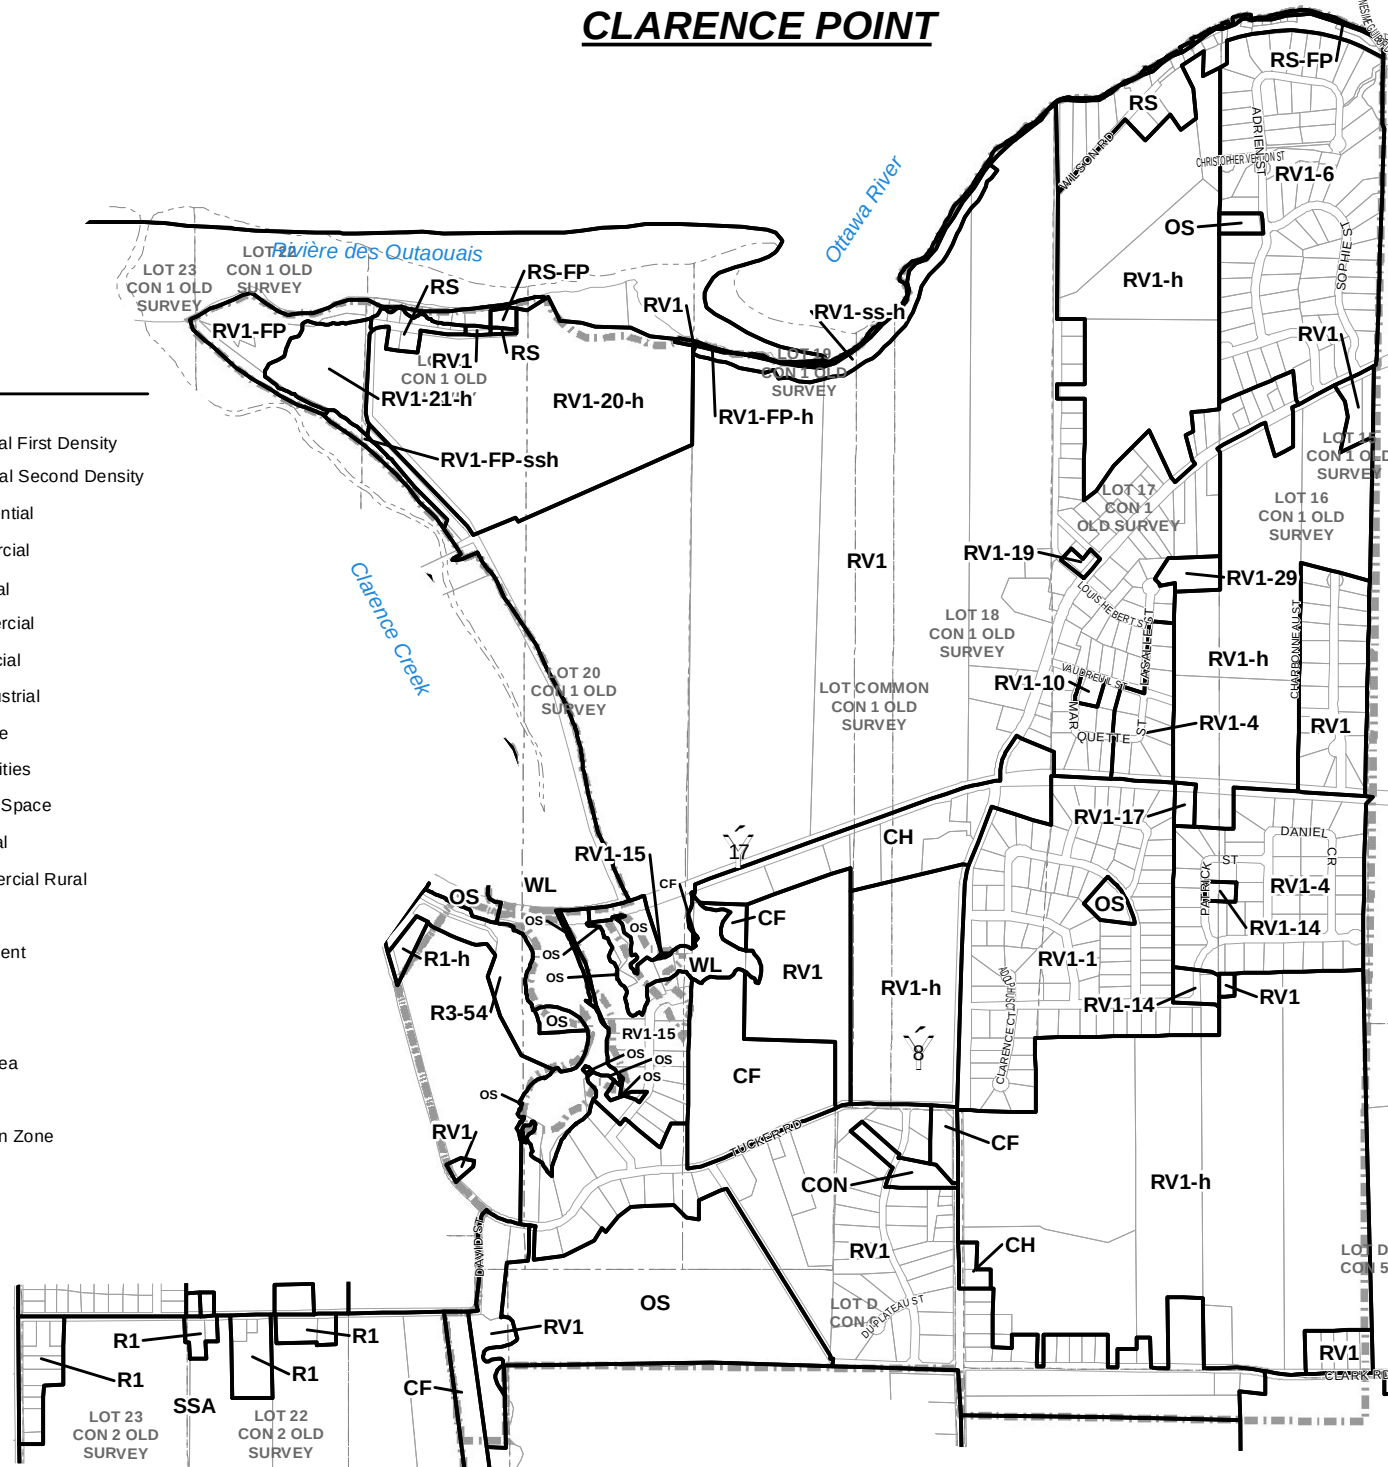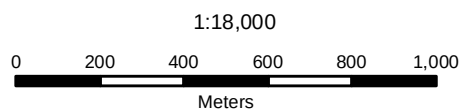

CLARENCE CREEK

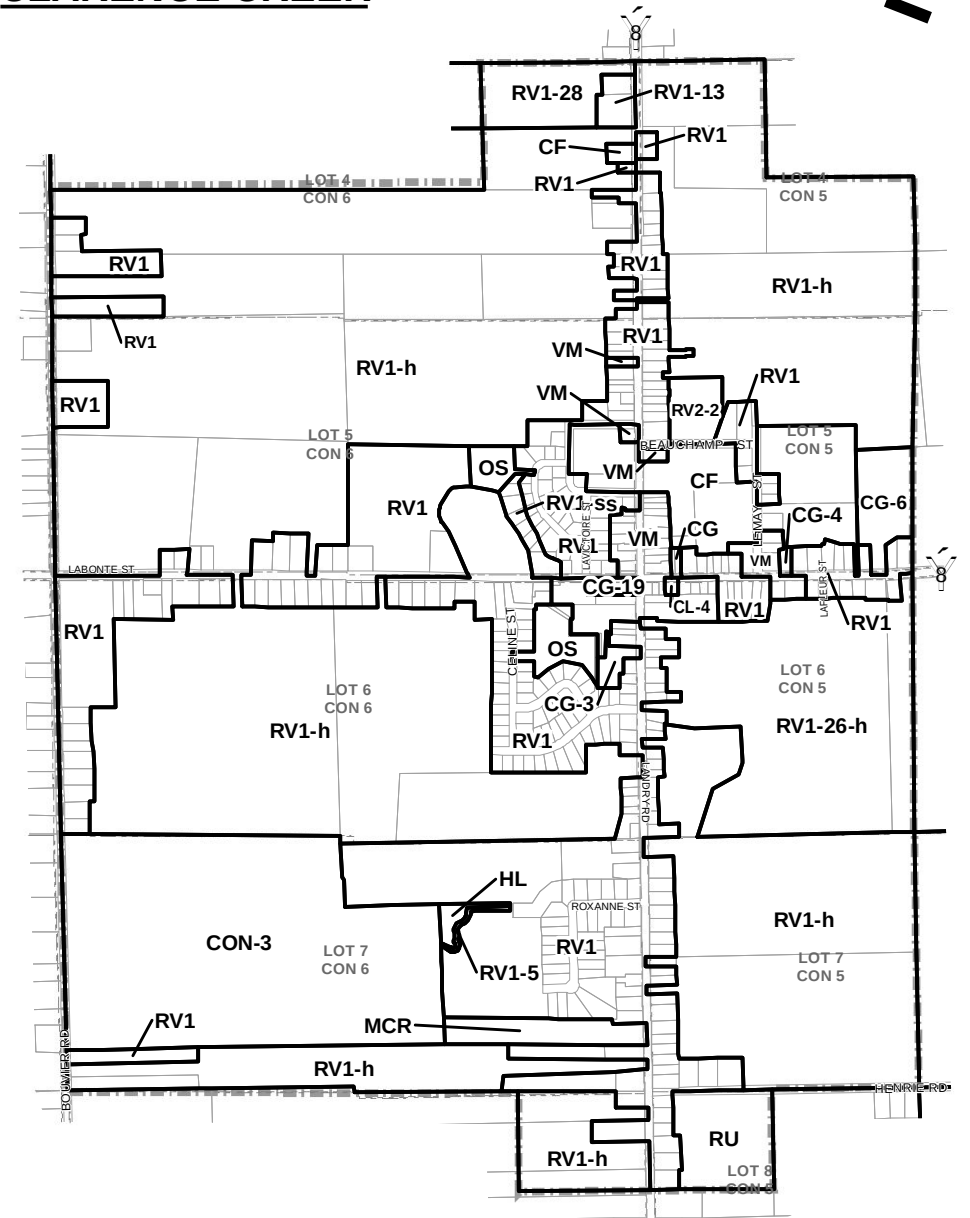

The UCPR disclaims all responsibility for errors, omissions
or inaccuracies in this publication.
© 2020 United Counties of Prescott and Russell. All rights reserved.

Les CUPR déclinent toutes responsabilités pour les erreurs, les omissions
ou les imprécisions contenues dans cette publication.
© 2020 Comtés unis de Prescott et Russell. Tous droits réservés.

Mise à jour : janvier 2020
Last update : January 2020